
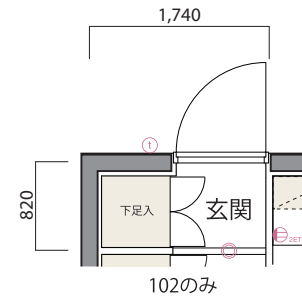


Room Plan | 間取図
scale: 約1/70

B type 2K

専有面積 33.43m²(約10.11坪)
バルコニー面積 / 4.41m²(約1.33坪)

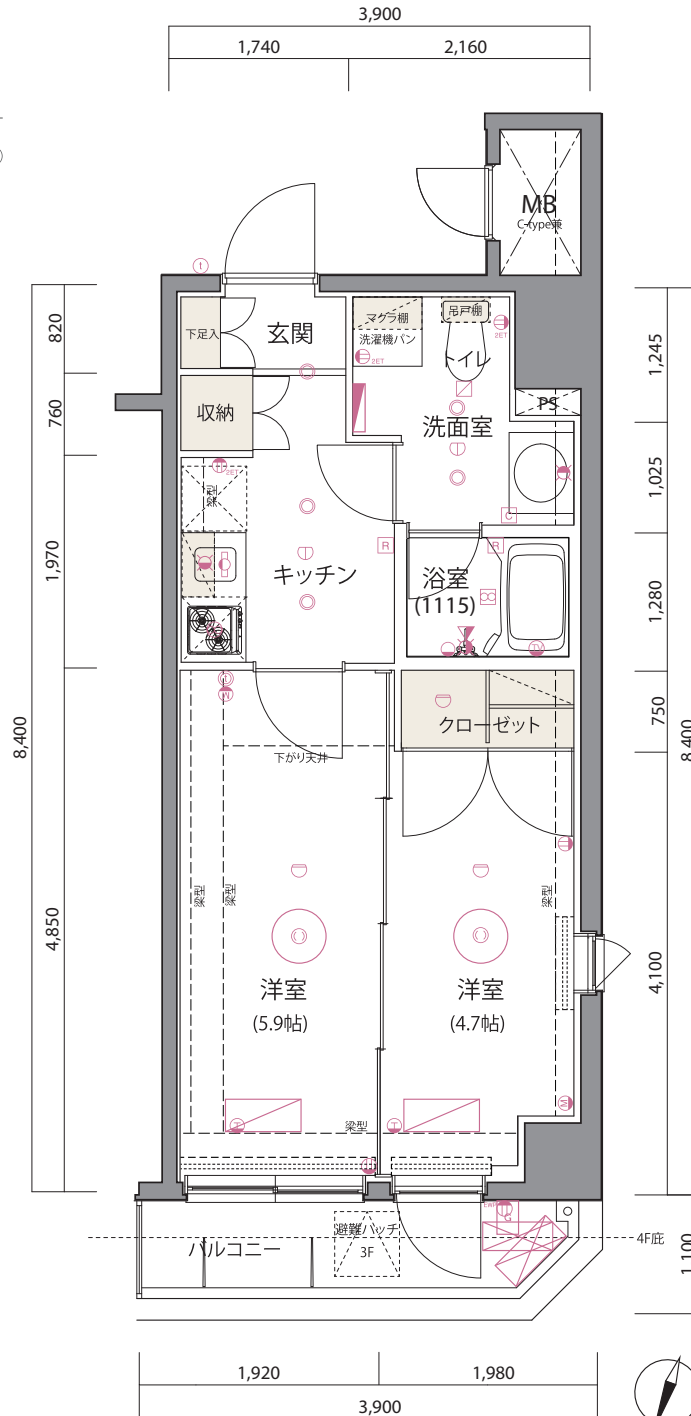

凡例

- 分電盤
- コンセント2口
- アースターミナル付2口コンセント
- アースターミナル付接地2口コンセント
- エアコン用コンセント
- マルチメディアコンセント (2口コンセント+TEL+TV+LAN)
- 防水アースターミナル付2口コンセント
- 浴室TV
- キッチンライト
- ブラケット
- シーリングライト
- ダウンライト
- 引掛けシーリング
- インターホン(親機)
- インターホン(子機)
- 給湯器リモコン
- 浴室換気乾燥機スイッチ
- カーテンボックス
- ダブルカーテンレール
- 防犯センサー(親機)
- 単水栓
- 混合水栓
- シャワー付混合水栓
- 給湯器
- 熱感知器(差動式)
- 熱感知器(定温式)
- バイパスベース
- メーターボックス
- 換気扇・換気口
- 浴室換気暖房乾燥機
- 副吸込口
- エアコン室内機(実装)
- エアコン室外機(実装)

5F			C 501	D 502
4F	A 401	B 402	C 403	D 404
3F	A 301	B 302	C 303	D 304
2F	A 201	B 202	C 203	D 204
1F	A 101	B 102	階段室・エントランスホール 管理室・駐輪場	